


Административное здание суда Островецкого района в г.Островце

Визуализация




Генеральный план

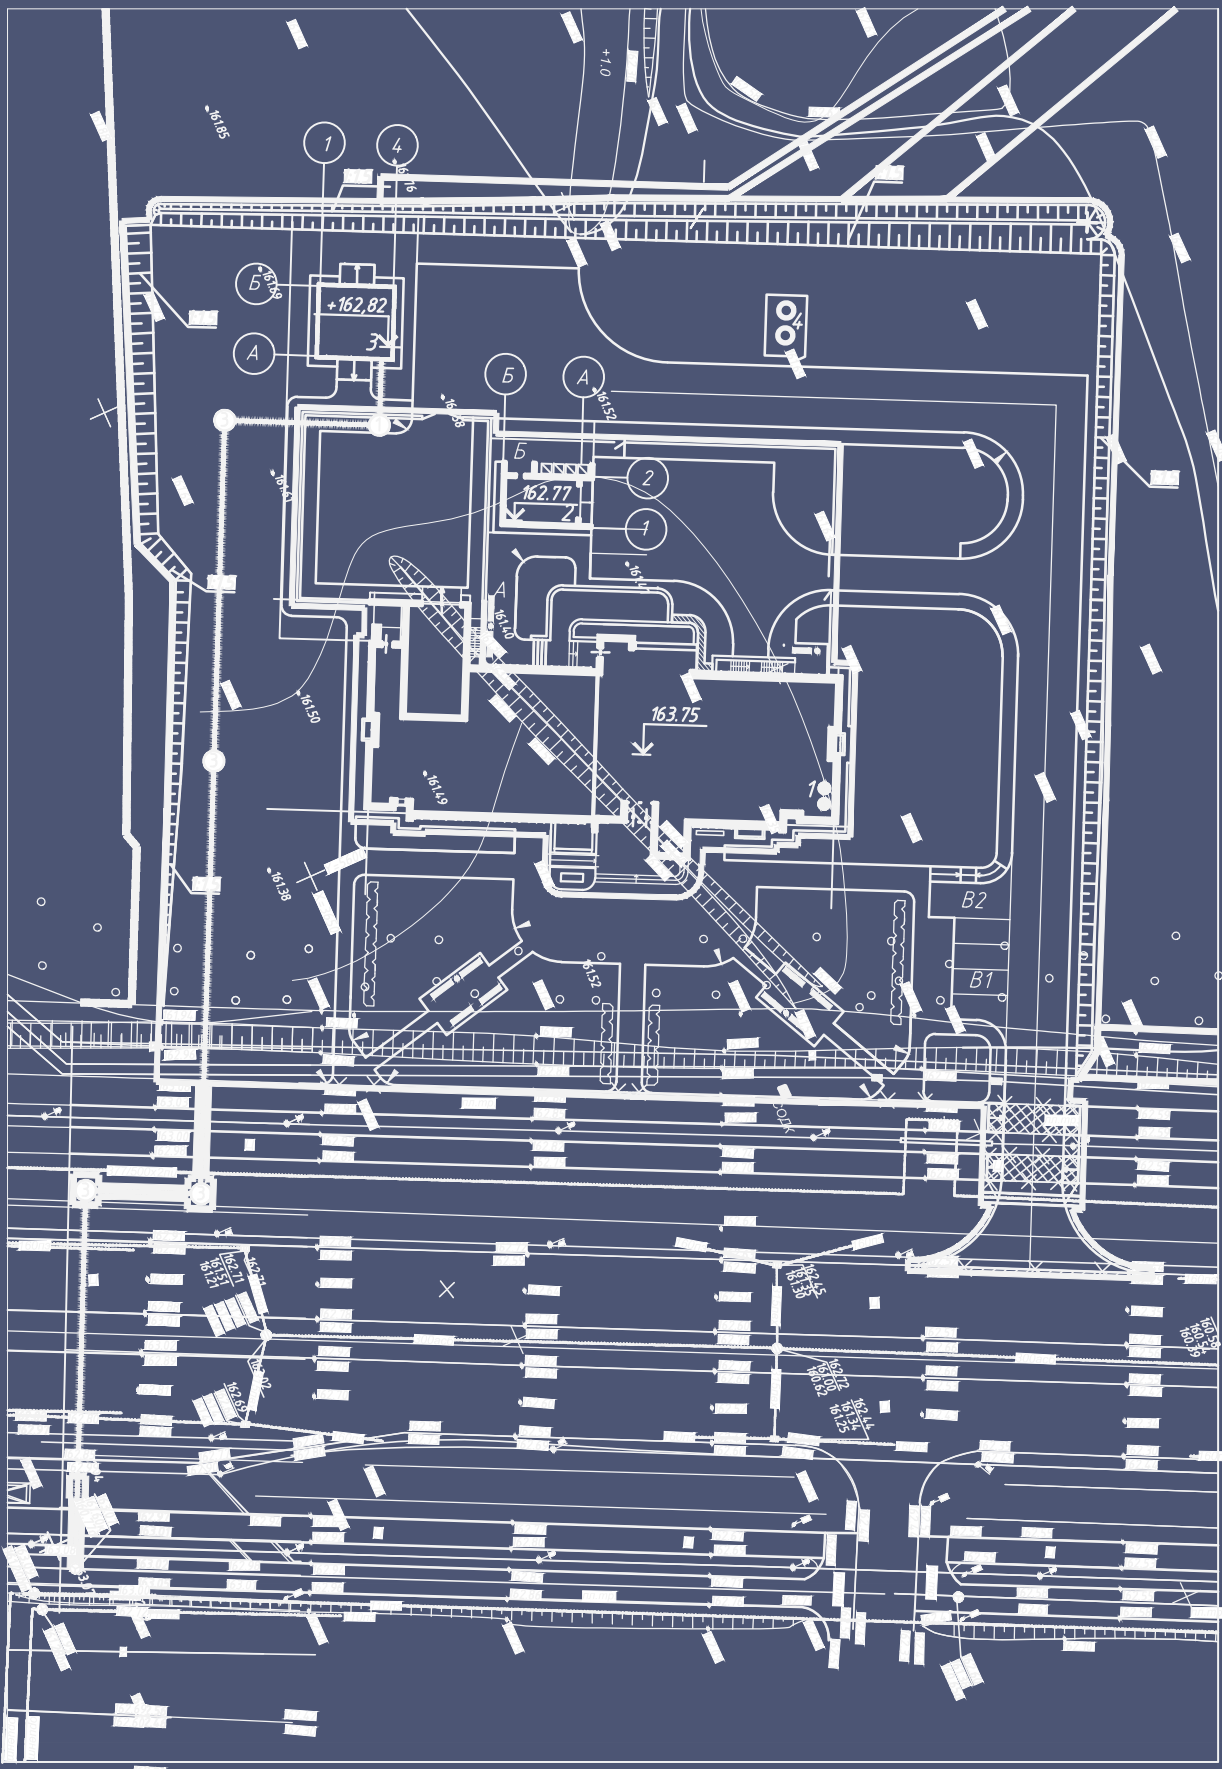


Ситуационная схема



План 1 этажа

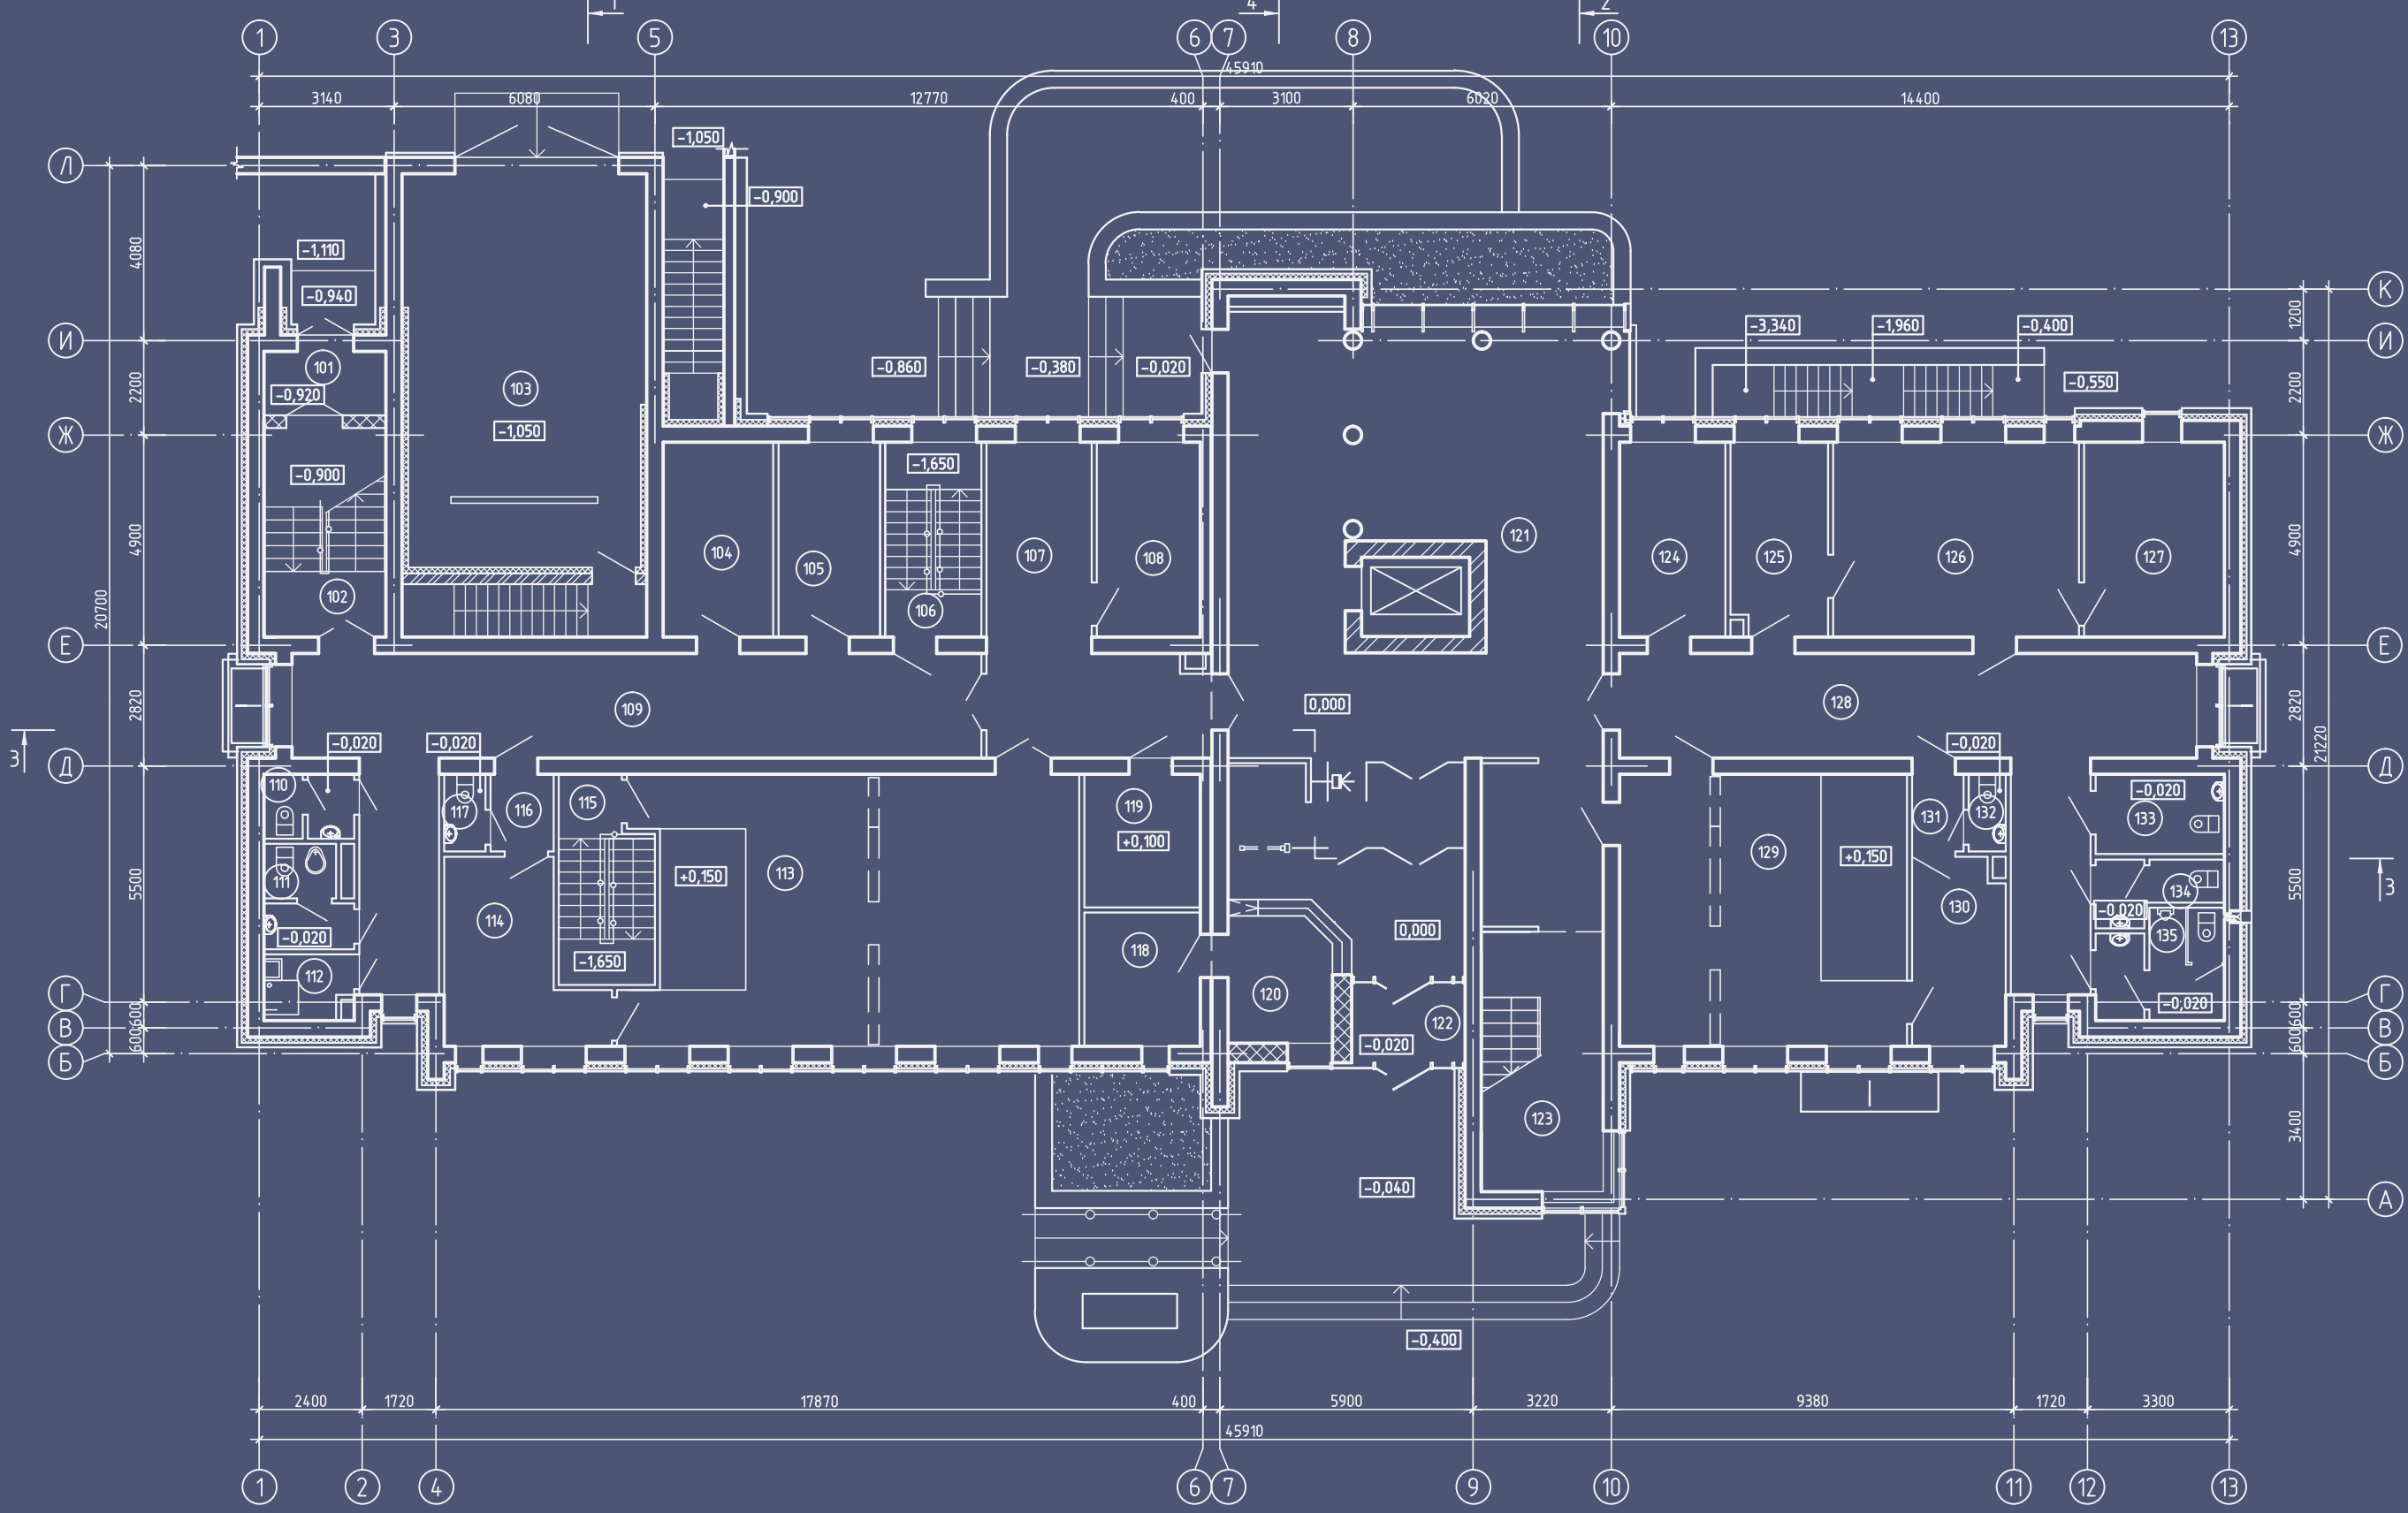

План 2 этажа

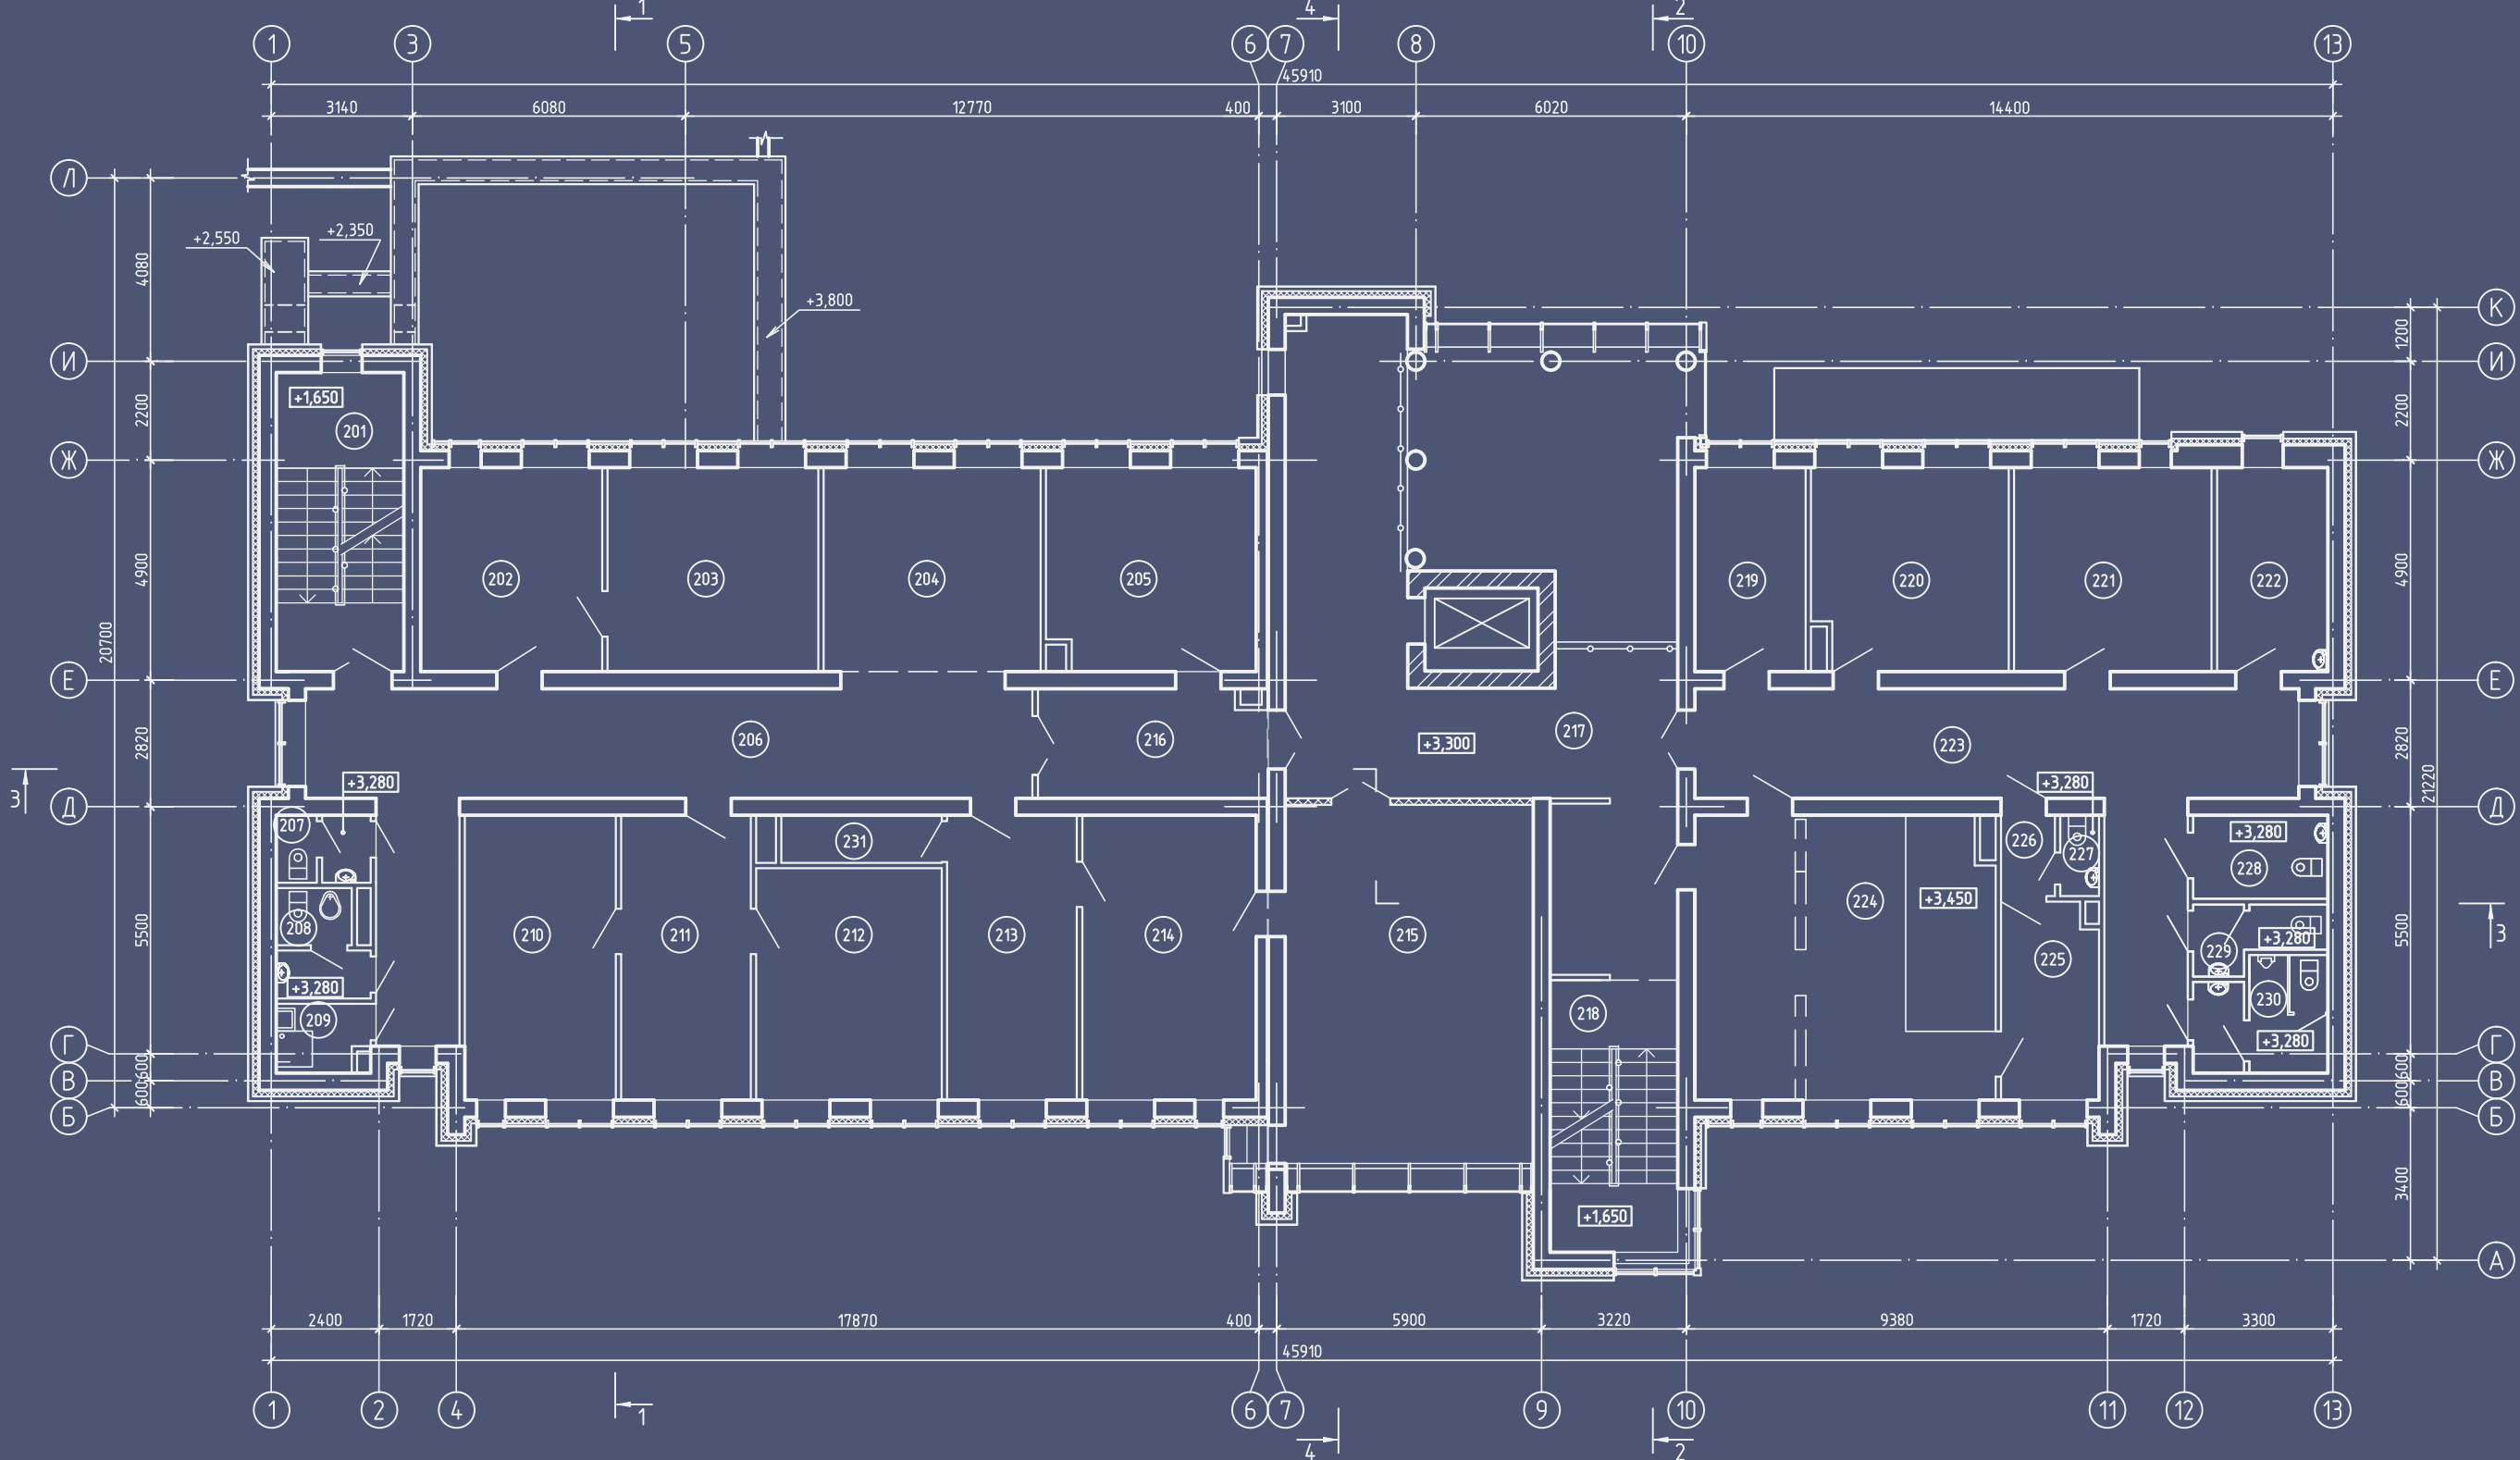

Экспликация помещений			
Номер помещения	Назначение	Площадь, м²	Кол-во помещений
201	Испытательная клетка	18,63	
202	Прислужная	18,05	
203	Кабинет судьи	21,01	
204	Кабинет	21,05	
205	Секретариат	20,54	
206	Коридор	13,05	
207	Муж. санузел для персонала суда	2,94	
208	Жен. санузел для персонала суда	4,32	
209	Кладовая уборочного инвентаря	2,87	42000
210	Кабинет судьи	21,01	
211	Прислужная	18,05	
212	Кабинет судьи	21,01	
213	Прислужная	18,05	
214	Кабинет председателя суда	24,23	
215	Комната собраний работников суда	42,14	
216	Коридор	11,90	
217	Вестибюль - второй этаж	57,98	
218	Открытая испытательная клетка	16,94	
219	Кабинет прокуратора	11,00	
220	Кабинет прокуратора	19,98	
221	Кабинет адвоката	19,71	
222	Комната приема посетителей	19,98	
223	Коридор	12,14	
224	Зал для слушания гражданских дел (15 мест)	41,56	
225	Советская комната	9,18	
226	Тембур	2,07	
227	Санузел при советской комнате	1,47	
228	Санузел для ФАП	5,44	
229	Женский санузел для посетителей	3,52	
230	Мужской санузел для посетителей	6,80	
231	Коридор для второй этажи	3,65	

Экспликация помещений			
Номер помещения	Назначение	Площадь, м²	Кол-во помещений

ОСНОВНЫЕ ТЕХНИКО-ЭКОНОМИЧЕСКИЕ ПОКАЗАТЕЛИ

№ п/п	Назначение	Ед. изм.	Величина	Величина в расчете на 1 кв. м
